

ΕΦΗΜΕΡΙΣ ΤΗΣ ΚΥΒΕΡΝΗΣΕΩΣ

ΤΗΣ ΕΛΛΗΝΙΚΗΣ ΔΗΜΟΚΡΑΤΙΑΣ

ΤΕΥΧΟΣ ΤΕΤΑΡΤΟ Αρ. Φύλλου **1551**

30 Δεκεμβρίου 1993

ΠΕΡΙΕΧΟΜΕΝΑ

ΑΠΑΛΛΟΤΡΙΩΣΕΙΣ

ΑΠΟΦΑΣΕΙΣ

ΑΠΑΛΛΟΤΡΙΩΣΕΙΣ

ΑΠΟΦΑΣΕΙΣ

Αριθ. οικ. 2647 (1)

Καθορισμός των ορίων του αιγιαλού και δημιουργία ζώνης παραλίας στη θέση «Αγ. Γεώργιος - Κορησσίας» Ν. Κέας.

Ο ΝΟΜΑΡΧΗΣ ΚΥΚΛΑΔΩΝ

Έχοντας υπόψη:

1. Τις διατάξεις των αρθ. 1 μέχρι και 7 του Α.Ν. 2344/1940 «περί αιγιαλού και παραλίας» όπως τροποποιήθηκαν και συμπληρώθηκαν με τις διατάξεις: α) του άρθρου 13 του Ν. 1078/1980 και β) του άρθρου 23 του Ν. 1337/1983.

2. Τις διατάξεις του αρθ. 1 της παρ. 1 του Ν. 3200/55 (ΦΕΚ 97Α'/1955) «περί διοικητικής αποκεντρώσεως» σε συνδυασμό με τις διατάξεις του από 28.6.1955 Β.Δ/τος «περί εξαιρέσεως από της κατά αρθ. 1 παρ. 1 του Ν. 3200/55 αρμοδιότητος των Νομαρχών, αντικειμένων τινων αρμοδιότητος του Υπ. Οικονομικών» του Β.Δ. 704/70 και του άρθρου 1 παρ. 5 του Π.Δ. 71/25.2.84, σχετικά με την μεταβίβαση αρμοδιοτήτων του Υπουργού Οικονομικών στους Νομάρχες και στις Περιφερειακές Αρχές διανομαρχιακού επιπέδου.

3. Τις διατάξεις της παρ. 9 του αρθρ. 1 του κεφαλαίου Β' της 0.208/181/26.4.1982 (ΦΕΚ 214/26.4.1982 τεύχος Β') κοινής απόφασης των Υπουργών Προεδρίας Κυβερνήσεως και Οικονομικών «Αναμόρφωση Συλλογικών Οργάνων Γνωμοδοτικής και Αποφασιστικής αρμοδιότητας του Υπ. Οικονομικών».

4. Την από 4.5.1993 έκθεση της «Επιτροπής καθορισμού των ορίων του αιγιαλού και παραλίας και θέσεων αμμοληψίας» που καθόρισε τα όρια του αιγιαλού και της παραλίας στην περιοχή «Αγ. Γεώργιος Κορησσίας» ν. Κέας και το από Μάιο 1993 με κλίμακα 1:500 τοπογραφικό διάγραμμα του Γεωργίου Κατσίκα Πολ. Μηχανικού, που θεωρήθηκε την 3.5.1993 και συνοδεύει την έκθεση της προαναφερομένης Επιτροπής.

5. Τη σύμφωνη γνώμη του Γεν. Επιτελείου Ναυτικού, που διατυπώθηκε στο 544.5/605/27.8.1993 έγγραφό του, αποφασίζουμε:

Επικυρώνουμε την από 4.5.1993 έκθεση της Επιτροπής καθορισμού των ορίων του αιγιαλού και παραλίας και θέσεων αμμοληψίας, καθώς και το από Μάιο 1993 τοπογραφικό διάγραμμα, που την συνοδεύει, το οποίο συντάχθηκε από τον Γεώργιο Κατσίκα Πολ. Μηχανικό, με κλίμακα 1:500 και θεωρήθηκε την 3.5.1993 επί του οποίου η πιο πάνω Επιτροπή, με κόκκινη γραμμή καθόρισε τα όρια του αιγιαλού στη θέση «Αγ. Γεώργιος Κορησσίας» ν. Κέας και με κίτρινη γραμμή τα όρια της παραλίας στην ίδια θέση.

Η παρούσα απόφαση μαζί με την έκθεση και το διάγραμμα, που προαναφέραμε, να δημοσιευτούν στην Εφημερίδα της Κυβερνήσεως.

Ερμούπολη, 17 Δεκεμβρίου 1993

Ο Νομάρχης

ΠΑΝΟΣ ΚΟΝΤΟΓΕΩΡΓΗΣ

ΕΚΘΕΣΗ

ΕΠΙΤΡΟΠΗΣ ΚΑΘΟΡΙΣΜΟΥ ΟΡΙΩΝ ΑΙΓΙΑΛΟΥ

(αρθ. 100 - Π.Δ. 284/88)

Για τον καθορισμό για πρώτη φορά των ορίων του αιγιαλού στην θέση «ΑΓΙΟΣ ΓΕΩΡΓΙΟΣ - ΚΟΡΗΣΣΙΑΣ» νήσου Κέας, Νομού Κυκλάδων, προ ιδιοκτησίας «ΓΕΩΡΓΙΟΥ ΔΑΝΕΖΗ».

Στην Κέα σήμερα 4.5.1993 οι υπογεγραμμένοι:

1. Σ. Σεζένιας προϊστάμενος Κτηματικής Υπηρεσίας Ν. Κυκλάδων,

2. Δημήτριος Καράμπαλης, Πολιτικός Μηχανικός Δ.Τ.Υ. Ν. Κυκλάδων, σαν μέλος και

3. Κων/νος Πολίτης, Λιμενάρχης Λαυρίου, σαν μέλος

που αποτελούμε την επιτροπή καθορισμού των ορίων αιγιαλού σύμφωνα με το άρθρο 100 Π.Δ. 284/88 και με την προφορική εντολή του Προέδρου της παρευρέθει επί τό-

που στην προαναφερομένη περιοχή έχοντας υπ' όψη:

1. Την από τον Μάιο 1993 αίτηση του Γεωργίου Δανεζη, ιδιοκτήτη του αγροτεμαχίου, με την οποία ζητείται ο καθορισμός των ορίων του αιγιαλού στην πιο πάνω περιοχή.

2. Το διάγραμμα υψομετρικής οριζοντιογραφίας της περιοχής που συντάχθηκε από τον Πολιτικό Μηχανικό Τ.Ε. Κατσίκα Γεώργιο, σε κλίμακα 1:500 του Μαΐου του 1993 και ελέχθηκε για την ακρίβεια της αποτύπωσης από τον Δημήτριο Καράμπαλη Πολιτικό Μηχανικό της Δ.Τ.Υ. Ν. Κυκλάδων στις 3.5.1993 και που θεωρήθηκε από την Δ.Τ.Υ.Ν.Κ. στις 3.5.1993 όπως ορίζει το άρθρο 20 του Ν. 719/77.

3. Τις διατάξεις του ΑΝ 2344/40 όπως αυτός τροποποιήθηκε καθώς και την σχετική με αυτόν Δικαστηριακή και Διοικητική Νομολογία.

4. Την αντίληψη που σχηματίσαμε από την επιτόπια μετάβαση όσον αφορά το πλάτος της βρεχόμενης ζώνης της ξηράς και τη μορφολογία του εδάφους της ζώνης αυτής που κυρίως αποτελείται από βραχώδεις εκτάσεις και την εμπειρία μας σαν επιτροπή, αποφασίζουμε:

1. Καθορίζεται πάνω στο πιο πάνω διάγραμμα υψομετρικής οριζοντογραφίας.

α. Η οριογραμμή του αιγιαλού με κόκκινη συνεχή πολυγωνική γραμμή Κ1, Κ2, Κ3....Κ12.

β. Η οριογραμμή της παραλίας με κίτρινη συνεχή πολυγωνική γραμμή Κ1΄, Κ2΄....Κ12΄.

2. Αποφαίνεται ότι δεν υφίσταται παλαιός αιγιαλός.

3. Εξασφαλίσθηκαν όσες κορυφές της πολυγωνικής του αιγιαλού δεν συμπίπτουν με τα τοποθετημένα ορόσημα μόνιμης σήμανσης με αποστάσεις από δύο τουλάχιστον από αυτά και υπολογίσθηκαν οι καρτεσιανές συντεταγμένες τους στο σύστημα συντεταγμένων που χρησιμοποιήθηκε. (Εξαρτημένο από τριγωνομετρικά της Γ.Υ.Σ.).

4. Τίθεται ζώνη παραλίας πλάτους 10 μέτρων γιατί δεν εξυπηρετούνται οι σκοποί του άρθρου 7, παρ. Δ του ΑΝ 2344/40 σε συνδυασμό με το Δ 3774/970/24.7.1983 έγγραφο Υπ. Οικονομικών Δ/νση Δημ. Κτημάτων.

Στην ζώνη παραλίας δεν υπάρχουν και δεν εξαιρούνται κτίσματα.

Ο αιγιαλός και η παραλία καθορίζονται για πρώτη φορά.

Η ΕΠΙΤΡΟΠΗ

Ο ΠΡΟΕΔΡΟΣ	ΤΑ ΜΕΛΗ
Σ. ΣΕΖΕΝΙΑΣ	1. ΚΑΡΑΜΠΑΛΗΣ ΔΗΜ.
Προϊστ. Κτηματικής	Πολιτικός Μηχανικός
Υπηρεσίας Ν. Κυκλάδων	Δ.Τ.Υ. Ν. Κυκλάδων
2. ΚΩΝ/ΝΟΣ ΠΟΛΙΤΗΣ	Λιμενάρχης Λαυρίου


ΣΥΝΤΕΤΑΓΜΕΝΕΣ ΚΟΡΥΦΩΝ ΟΡΙΟΓΡΑΜΜΗΣ ΑΙΓΙΑΛΟΥ			
Α/Α ΚΟΡΥΦΗΣ	ΤΕΤΜΗΜΕΝΗ Χ	ΤΕΤΑΓΜΕΝΗ Υ	ΠΑΡΑΤΗΡΗΣΕΙΣ
Κ1	-13061.50	-9857.50	Μέσο σημείο
Κ2	-13089.50	-9851.60	>>
Κ2α	-13136.15	-9837.50	>>
Κ3	-13177.50	-9811.50	>>
Κ4	-13193.00	-9811.50	>>
Κ5	-13211.00	-9843.75	>>
Κ6	-13191.50	-9892.10	>>
Κ7	-13185.50	-9922.40	>>
Κ7α	-13193.80	-9952.30	>>
Κ8	-13212.60	-9985.15	>>
Κ9	-13235.14	-10011.64	>>
Κ10	-13254.00	-10049.25	>>
Κ11	-13270.25	-10082.50	>>
Κ12	-13287.25	-10085.00	>>


ΣΥΝΤΕΤΑΓΜΕΝΕΣ ΣΤΑΣΕΩΝ			
Α/Α ΣΤΑΣΗΣ	ΤΕΤΜΗΜΕΝΗ Χ	ΤΕΤΑΓΜΕΝΗ Υ	ΥΨΟΣ Η
Σ1	-13210.00	-9860.00	11.589
Σ2	-13203.47	-9825.08	11.978
Σ3	-13305.86	-10121.48	9.795
Σ4	-13172.06	-9812.81	11.708

ΣΥΝΤΕΤΑΓΜΕΝΕΣ ΚΟΡΥΦΩΝ ΟΡΙΟΓΡΑΜΜΗΣ ΠΑΡΑΛΙΑΣ		
Α/Α ΚΟΡΥΦΗΣ	ΤΕΤΜΗΜΕΝΗ Χ	ΤΕΤΑΓΜΕΝΗ Υ
Κ1'	-13062.50	-9866.20
Κ2'	-13093.00	-9860.10
Κ2α'	-13138.60	-9847.30
Κ3'	-13183.25	-9820.40
Κ4'	-13187.60	-9821.15
Κ5'	-13200.80	-9844.40
Κ6'	-13181.90	-9888.70
Κ7'	-13175.40	-9924.50
Κ7α'	-13184.57	-9957.35
Κ8'	-13204.55	-9990.50
Κ9'	-13226.30	-10016.60
Κ10'	-13240.90	-10045.15
Κ11'	-13262.55	-10090.20
Κ12'	-13281.15	-10094.35


Ο Ρ Μ Ο Σ

δ ρ ο μ ο ς

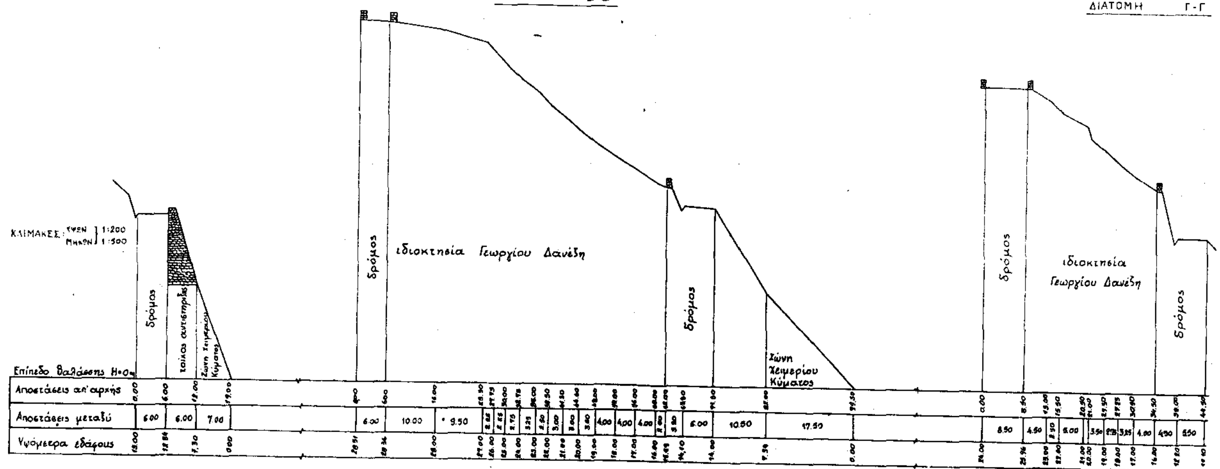

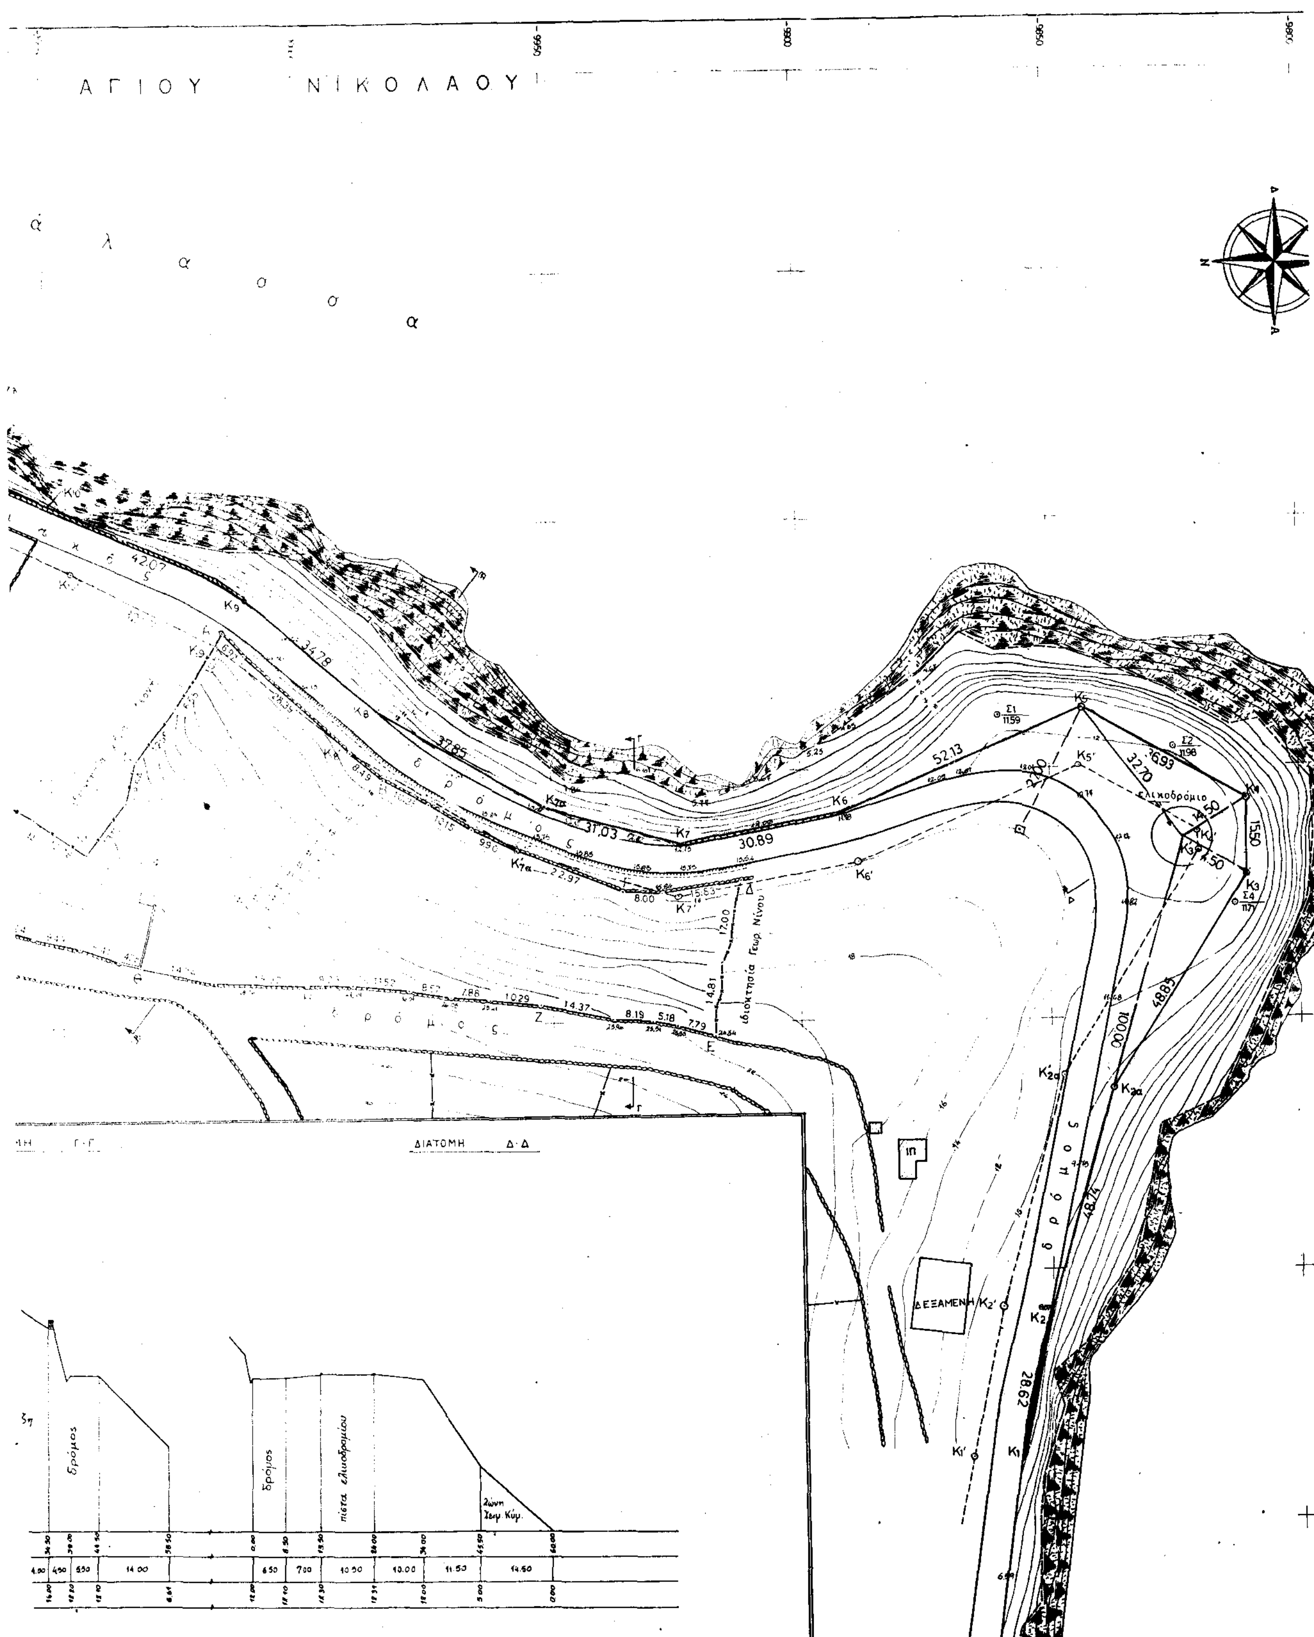


ΑΓΙΟΥ ΝΙΚΟΛΑΟΥ
α λ α σ σ α
δ ρ ό μ ο ς
ιδιοκτησία Γεωρ. Νίνου
ελικοδρόμιο
ΔΕΞΑΜΕΝΗ
ΔΙΑΤΟΜΗ Δ-Δ
δρόμος
πίστα ελικοδρομίου

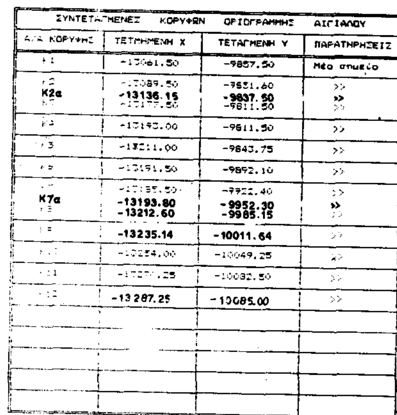

ΣΥΝΤΕΤΑΓΜΕΝΕΣ ΚΟΡΥΦΩΝ ΟΡΙΟΓΡΑΜΜΗΣ ΑΙΓΙΑΛΟΥ			
Α/Α ΚΟΡΥΦΗΣ	ΤΕΤΜΗΜΕΝΗ Χ	ΤΕΤΑΓΜΕΝΗ Υ	ΠΑΡΑΤΗΡΗΣΕΙΣ
Κ1	-13061.50	-9857.50	Μέσο σημείο
Κ2	-13089.50	-9851.60	>>
Κ2α	-13136.15	-9837.50	>>
Κ3	-13177.50	-9811.50	>>
Κ4	-13193.00	-9811.50	>>
Κ5	-13211.00	-9843.75	>>
Κ6	-13191.50	-9892.10	>>
Κ7	-13185.50	-9922.40	>>
Κ7α	-13193.80	-9952.30	>>
Κ8	-13212.60	-9985.15	>>
Κ9	-13235.14	-10011.64	>>
Κ10	-13254.00	-10049.25	>>
Κ11	[illegible]	-10082.50	>>
Κ12	-13 287.25	-10085.00	>>

ΣΥΝΤΕΤΑΓΜΕΝΕΣ ΚΟΡΥΦΩΝ ΟΡΙΟΓΡΑΜΜΗΣ ΠΑΡΑΛΙΑΣ		
Α/Α ΚΟΡΥΦΗΣ	ΤΕΤΜΗΜΕΝΗ Χ	ΤΕΤΑΓΜΕΝΗ Υ
Κ1'	[illegible]	[illegible]
Κ2'	[illegible]	[illegible]
Κ2α'	-13138.60	-9847.30
Κ3'	-13183.25	-9820.40
Κ4'	-13167.60	[illegible]
Κ5'	-13200.80	[illegible]
Κ6'	[illegible]	[illegible]
Κ7'	[illegible]	[illegible]
Κ7α'	-13184.57	-9957.35
Κ8'	-13204.55	-9990.50
Κ9'	-13226.30	-10016.60
Κ10'	-13240.90	[illegible]
Κ11'	[illegible]	[illegible]
Κ12'	-13281.15	-10094.35

ΣΥΝΤΕΤΑΓΜΕΝΕΣ ΣΤΑΣΕΩΝ			
Α/Α ΣΤΑΣΗΣ	ΤΕΤΜΗΜΕΝΗ Χ	ΤΕΤΑΓΜΕΝΗ Υ	ΥΨΟΣ Η
Σ1	[illegible]	-9860.00	11.589
Σ2	[illegible]	-9825.08	11.978
Σ3	[illegible]	-10101.48	9.795
Σ4	[illegible]	[illegible]	11.708

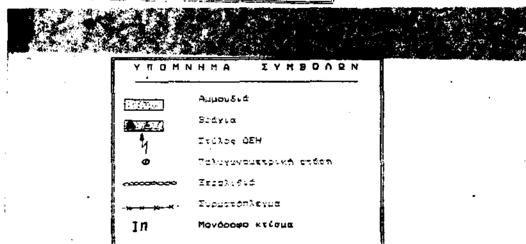

ΥΠΟΜΝΗΜΑ ΣΥΜΒΟΛΩΝ

- Αμμουδιά
- Βράχια
- Στύλος ΔΕΗ
- Τριγωνομετρική στάση
- Ξερολιθιά
- Συρματόπλεγμα
- Μονόροφο κτίσμα

ΥΠΟΜΝΗΜΑ ΕΠΙΤΡΟΠΗΣ

1. Το παρόν τοπογραφικό διάγραμμα συνοδεύει την από 4.5.93 έκθεση της επιτροπής καθορισμού των ορίων του αιγιαλού (άρθ. 74 Π.Δ. 635/77).
2. (κόκκινη) Οριογραμμή αιγιαλού (Κ1–Κ12)
   (κίτρινη) Οριογραμμή παραλίας (Κ1'–Κ12')
3. Οι κορυφές των οριογραμμών προσδιορίζονται με βάση το κρατικό τριγωνομετρικό δίκτυο.
4. Αποφαίνεται ότι δεν υφίσταται παλαιός αιγιαλός
5. Τίθεται ζώνη παραλίας πλάτους 10 μέτρων.

Ο ΠΡΟΕΔΡΟΣ
Σ.Υ.
Στέλιος Λεμένιας

ΤΑ ΜΕΛΗ
1) Σ.Υ.
Δημήτριος Καράμπαλης
Πολ. Μηχ. με σύμβαση
2) Σ.Υ.
Φιωτάρκης Λ.Σ. Υπολ/ής Κ.

ΘΕΩΡΗΘΗΚΕ
Ερμούπολη 3.5.93
ο Δ/ντής ΤΩΚ
Σ.Υ.
Δημ. Πρόσσας
Πολ. Μηχανικός

Ελέγθηκε επί τόπου για την ακρίβεια της αποτύπωσης.
3.5.93
Σ.Υ.
Δημήτριος Καράμπαλης
Πολ. Μηχ. με σύμβαση

Ακριβές αντίγραφο
5.10.93
Ε. Ηπαμία

εργοδότης: ΓΕΩΡΓΙΟΣ ΔΑΝΕΖΗΣ	
εργο: ΤΟΠΟΓΡΑΦΙΚΟ ΔΙΑΓΡΑΜΜΑ ΠΑΡΑΚΤΙΟΥ ΖΩΝΗΣ ΕΜΠΡΟΣΘΕΝ ΙΔΙΟΚΤΗΣΙΑΣ Γ. ΔΑΝΕΖΗ	
θεση: ΑΓΙΟΣ ΓΕΩΡΓΙΟΣ ΚΟΡΗΣΣΙΑΣ ΚΕΑΣ Ν. ΚΥΚΛΑΔΩΝ	
μελετητες: ΓΙΩΡΓΟΣ ΚΑΤΣΙΚΑΣ Τεχνολογος Πολιτικος Μηχανικος	
θεμα σχεδιου: ΤΡΙΓΩΝΟΜΕΤΡΙΚΗ ΕΞΑΡΤΗΣΗ : ΚΡΑΤΙΚΟ ΔΙΚΤΥΟ ΥΨΟΜΕΤΡΙΚΗ ΑΦΕΤΗΡΙΑ : ΚΡΑΤΙΚΟ ΔΙΚΤΥΟ Κ.Φ.Χ.: ΝΗΣΟΣ ΚΕΑ $\varphi_o = 37° 45'$ $\lambda_o = 00° 45'$ ΜΕΘΟΔΟΣ ΑΠΟΤΥΠΩΣΗΣ : Ε.D.Μ.	αριθμος σχεδιου
κλιμακες: ΜΗΚΩΝ 1:500 ΥΨΩΝ 1:200	
χρονος μελετης: ΜΑΪΟΣ 1993	
υπογραφη	σφραγιδα ΓΙΩΡΓΟΣ Ι. ΚΑΤΣΙΚΑΣ ΠΟΛΙΤΙΚΟΣ ΜΗΧΑΝΙΚΟΣ ΠΤΥΧ. ΑΣΕΤΕΜ - ΣΕΛΕΤΕ ΑΡΙΘ. ΜΗΤΡΩΟΥ ΕΕΤΕΜ 1368 ΑΓ. ΚΩΝ/ΝΟΣ - ΛΑΥΡΙΟ - ΤΗΛ. 0292 - 26544

Αριθ. οικ. 2646 (2)

Καθορισμός των ορίων του αιγιαλού και δημιουργία ζώνης παραλίας και καθορισμός παλαιού αιγιαλού στη θέση «ΑΓΡΑΡΙ» ν. Μυκόνου Ν. Κυκλάδων.

Ο ΝΟΜΑΡΧΗΣ ΚΥΚΛΑΔΩΝ

Έχοντας υπόψη:

1. Τις διατάξεις των αρθ. 1 μέχρι και 7 του Α.Ν. 2344/1940 «περί αιγιαλού και παραλίας» όπως τροποποιήθηκαν και συμπληρώθηκαν με τις διατάξεις: α) του άρθρου 13 του Ν. 1078/1980 και β) του άρθρου 23 του Ν. 1337/1983.

2. Τις διατάξεις του αρθ. 1 της παρ. 1 του Ν. 3200/55 (ΦΕΚ 97Α'/1955) «περί διοικητικής αποκεντρώσεως» σε συνδυασμό με τις διατάξεις του από 28.6.1955 Β.Δ/τος «περί εξαιρέσεώς από της κατά αρθ. 1 παρ. 1 του Ν. 3200/55 αρμοδιότητος των Νομαρχών, αντικειμένων τινων αρμοδιότητος του Υπ. Οικονομικών» του Β.Δ. 704/70 και του άρθρου 1 παρ. 5 του Π.Δ. 71/25.2.84, σχετικά με την μεταβίταση αρμοδιοτήτων του Υπουργού Οικονομικών στους Νομάρχες και στις Περιφερειακές Αρχές διανομαρχιακού επιπέδου.

3. Τις διατάξεις της παρ. 9 του αρθρ. 1 του κεφαλαίου Β' της 0.208/181/26.4.1982 (ΦΕΚ 214/26.4.1982 τεύχος Β') κοινής απόφασης των Υπουργών Προεδρίας Κυβερνήσεως και Οικονομικών «Αναμόρφωση Συλλογικών Οργάνων Γνωμοδοτικής και Αποφασιστικής αρμοδιότητας του Υπ. Οικονομικών».

4. Την από 15.4.1993 έκθεση της «Επιτροπής καθορισμού των ορίων του αιγιαλού και παραλίας και θέσεων αμμοληψίας» που καθόρισε τα όρια του αιγιαλού και της παραλίας και παλαιού αιγιαλού στην περιοχή «ΑΓΡΑΡΙ» ν. Μυκόνου και το από Σεπτεμβρίου 1991 με κλίμακα 1:500 τοπογραφικό διάγραμμα σε δύο (2) πινακίδες του Ηλία Οικονομόπουλου Μηχανικού Τοπογράφου, που θεωρήθηκε την 11.4.1993 και συνοδεύει την έκθεση της προαναφερομένης Επιτροπής.

5. Τη σύμφωνη γνώμη του Γεν. Επιτελείου Ναυτικού, που διατυπώθηκε στο 544.5/606/27.8.1993 έγγραφό του, αποφασίζουμε:

Επικυρώνουμε την από 15.4.1993 έκθεση της Επιτροπής καθορισμού των ορίων του αιγιαλού και παραλίας και θέσεων αμμοληψίας, καθώς και το από Σεπτεμβρίου 1993 τοπογραφικό διάγραμμα, που την συνοδεύει, το οποίο συντάχθηκε από τον Ηλία Οικονομόπουλο Τοπ. Μηχανικό, με κλίμακα 1:500 και θεωρήθηκε την 11.4.1993 επί του οποίου η πιο πάνω Επιτροπή, με κόκκινη γραμμή καθόρισε τα όρια του αιγιαλού στη θέση «ΑΓΡΑΡΙ» ν. Μυκόνου και με κίτρινη γραμμή τα όρια της παραλίας στην ίδια θέση και με μπλε γραμμή τα όρια του παλαιού αιγιαλού στην ίδια θέση.

Η παρούσα απόφαση μαζί με την έκθεση και το διάγραμμα, που προαναφέραμε, να δημοσιευτούν στην Εφημερίδα της Κυβερνήσεως.

Ερμούπολη, 17 Δεκεμβρίου 1993

Ο Νομάρχης
ΠΑΝΟΣ ΚΟΝΤΟΓΕΩΡΓΗΣ

ΕΚΘΕΣΗ

Για τον καθορισμό των ορίων του αιγιαλού και παραλίας που γίνεται πρώτη φορά στη θέση «ΑΓΡΑΡΙ» νήσου Μυκόνου προ ιδιοκτησίας Γεωργίου Δακτυλίδη.

Στη Μύκονο την 15.4.1993 ημέρα Πέμπτη, οι υπογεγραμμένοι:

1. Στέλιος Σεζένιας προϊστάμενος Κτηματικής Υπηρεσίας Ν. Κυκλάδων,

2. Δημήτρης Καράμπαλης, Πολιτικός Μηχανικός Δ/νσεως Τεχνικών Υπηρεσιών Ν. Κυκλάδων, επειδή το τακτικό μέλος κωλύετο.

3. Ο Λιμενάρχης Μυκόνου, Υποπ/ρχος Λ.Σ. Κανελλόπουλος Γρηγ. που αποτελούμε την επιτροπή καθορισμού των ορίων του Αιγιαλού και της παραλίας σύμφωνα με το άρθρο 100 του Π.Δ. 284/88 και της υπ' αριθ. 2424/92 απόφασης της Νομαρχίας Κυκλάδων (άρθρο 100 του Π.Δ. 284/88), αφού συγκλήθηκε με την εντολή του προέδρου της πήγαμε επιτόπου στην περιοχή που προναφέρθηκε, αφού λάβαμε υπ' όψιν:

Το τοπογραφικό και υψομετρικό διάγραμμα που συντάχθηκε τον Σεπτέμβριο του 1991 από τον Ηλία Οικονομόπουλο, διπλωματούχο Τοπογράφο Μηχανικό, σε ΙΙ πινακίδες και σε κλίμακα 1:500 ελέχθηκε για την ακρίβεια της αποτύπωσης από τον Δημήτρη Καράμπαλη, Πολιτικό Μηχανικό στις 11.4.1993 και θεωρήθηκε από την Δ/νση Τ.Υ.Ν.Κ. στις 11.4.1993 καθώς επίσης και την σχετική μ' αυτό Δικαστική και Διοικητική Νομολογία.

Την αντίληψη που σχηματίστηκε από την επιτόπου μετάβαση για το πλάτος της ζώνης ξηράς που βρέχεται, την μορφολογία του εδάφους, που αποτελείται ως επί το πλείστον από αμμώδεις και βραχώδεις εκτάσεις.

Καθορίζεται ζώνη παραλίας ενιαίου εύρους 10 μέτρων για εξυπηρέτηση των σκοπών του άρθρου 7 του Α.Ν. 2344/40 (εξωραϊστικούς, επικοινωνίας κ.λπ.).

Δυτικά της τομής Α-Α ισχύει η απόφαση Νομάρχη 120/9.2.93 και Ανατολικά της τομής Β-Β ισχύει η απόφαση Νομάρχη 1446/4.8.1992, αποφασίζει και καθορίζει κατά πλειοψηφία:

1. Την οριογραμμή του αιγιαλού στο παραπάνω Διάγραμμα με κόκκινη συνεχή πολυγωνική γραμμή 5, 6, 7, ...14, 15....25.

2. Την οριογραμμή της Παραλίας με κίτρινη συνεχή πολυγωνική γραμμή 5', 6', 7', ...25', 26'.

3. Την οριογραμμή του Παλαιού Αιγιαλού με μπλε συνεχή πολυγωνική γραμμή 1'', 2'', Α ....5'', 6'', 7''.

Η ΕΠΙΤΡΟΠΗ

Ο ΠΡΟΕΔΡΟΣ	ΤΑ ΜΕΛΗ
Σ. ΣΕΖΕΝΙΑΣ	1. ΚΑΡΑΜΠΑΛΗΣ ΔΗΜ.
Προϊστ. Κτηματικής	Πολιτικός Μηχανικός
Υπηρεσίας Ν. Κυκλάδων	Δ.Τ.Υ. Ν. Κυκλάδων
2. ΚΑΝΕΛΛΟΠΟΥΛΟΣ ΓΡ.	Υποπλοίαρχος Λ.Σ.

ΠΟΛΥΓΩΝΙΚΗ ΑΙΓΙΑΛΟΥ

K	X	Ψ	S
5	-7608,00	I8834,50	I42,80
6	-7486,00	I8907,50	87,20
7	-740I,25	I8976,00	28,30
8	-7388,60	I8900,70	24,50
9	-7370,I0	I89I6,30	7,02
I0	-737I,40	I8923,20	30,45
II	-7348,I0	I8942,80	23,64
I2	-7345,50	I8966,30	35,7I
I3	-73II,00	I8975,50	I4,92
I4	-7307,I0	I8989,90	I8,0
I5	-7300,20	I9006,25	35,50
I6	-7266,20	I90I6,20	I9,00
I7	-7270,50	I9035,00	33,00
I8	-7254,I0	I9063,I0	30,20
I9	-723I,50	I9043,30	23,20
20	-7208,60	I9043,20	24,70
2I	-7I93,80	I9063,20	I6,70
22	-7I79,20	I9070,90	I5,20
23	-7I78,20	I9085,70	33,20
24	-7I45,80	I9092,20	42,50
25	-7I06,30	I9077,00	

ΠΟΛΥΓΩΝΙΚΗ ΠΑΡΑΛΙΑΣ

K′	X	Ψ	S
5′	-76I7,00	I8890,50	I48,80
6′	-7489,50	I89I7,I0	96,80
7′	-7395,60	I8937,25	22,82
8′	-7385,20	I89I6,70	5,80
9′	-7380,50	I8920,80	7,04
I0′	-738I,90	I8927,70	34,86
II′	-7357,60	I8952,70	2I,46
I2′	-7355,00	I8974,00	37,80
I3′	-73I8,60	I8984,20	II,55
I4′	-73I4,50	I8995,00	20,20
I5′	-7308,70	I90I4,80	3I,80
I6′	-7278,20	I9023,20	I3,00
I7′	-728I,20	I9035,70	42,20
I8′	-7260,50	I9072,50	I0,50
I9′	-7250,00	I9073,50	29,20
20′	-7229,50	I9053,25	I6,I0
2I′	-72I3,00	I9053,80	22,20
22′	-7200,60	I907I,50	I3,00
23′	-7I88,30	I9077,20	I7,50
24′	-7I88,30	I9094,50	44,0
25′	-7I45,30	I9I02,50	43,0
26′	-7I05,I0	I9088,00	

ΠΟΛΥΓΩΝΙΚΗ ΠΑΛΑΙΟΥ ΑΙΓΙΑΛΟΥ


K	X	Ψ	S
I''	-7608,00	I8834,50	
2A''	-76I7,50	I887I,20	
2''	-7609,20	I8889,20	
3''	-7552,80	I89I9,20	
4''	-7472,30	I8945,80	
5''	-746I,80	I8934,00	
6''	-74II,50	I8936,50	
7''	-740I,20	I8926,00	

ΠΟΛΥΓΩΝΙΚΗ ΠΑΡΑΛΙΑΣ

K'	X	Ψ	S
I'			
2'			
3'			
4'			
5'			
6'			
7'			

Εξασφαλίσεις κορυφών Αιγιαλού και Παραλίας

Αι εξασφαλίσεις εγένοντο δια πολικών συνταταγμένων εκ των κορυφών αποτυπώσεως.

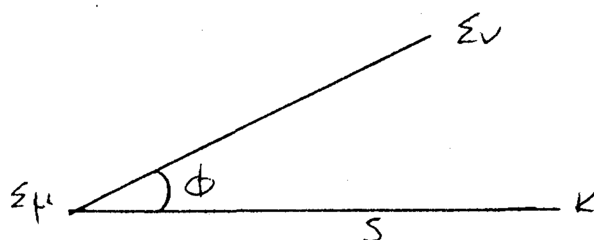

K:Κορυφή Αιγιαλού


Σν:Κορυφή Προσανατολισμού

Σμ:Κορυφή στάσεως

K	Σμ	Σν	Φ	S	K	Σμ	Σν	Φ	S
5	KI	K2	I32,75	73,89	5'	KI	K2	I87,92	4I,08
6	K2	KI	0,00	0,00	6'	K2	KI	80,75	I0,20
7	K2	KI	I90,25	87,0	7'	K2	KI	I83,80	96,0
8	K2	KI	208,40	98,50	8'	K2	KI	I98,I5	I02,0
9	K2	KI	202,I9	II5,57	9'	K2	KI	I99,I3	I05,55
I0	K2	KI	I98,33	II4,86	I0'	K2	KI	I94,89	I05,I0
II	K2	KI	I90,74	I4I,26	II'	K2	KI	I85,I5	I34,84
I2	K2	KI	I8I,32	I50,90	I2'	K2	KI	I76,63	I45,35
I3	K2	KI	I82,80	I86,39	I3'	K2	KI	I79,03	I82,65
I4	K2	KI	I78,85	I95,48	I4'	K2	KI	I83,98	279,03
I5	KI04	KI05	I59,35	5I,00	I5'	KI04	KI05	I74,25	5I,50
I6	KI04	KI05	II2,I0	29,50	I6'	KI04	KI05	I42,25	25,00
I7	KI04	KI05	I32,72	II,20	I7'	KI04	KI05	I75,90	I6,70
I8	KI04	KI05	356,80	22,20	I8'	KI04	KI05	33I,20	27,80
I9	KI04	KI05	I9,20	36,30	I9'	KI04	KI05	360,65	33,20
20	KI04	KI05	I7,90	59,30	20'	KI04	KI05	2,40	39,20
2I	KI06	KI05	38I,50	36,50	2I'	KI04	KI05	6,50	55,40
22	KI06	KI05	359,80	23,00	22'	KI06	KI05	399,0	35,25
23	KI06	KI05	386,25	8,80	23'	KI06	KI05	393,40	22,50
24	KI06	KI05	242,20	26,80	24'	KI06	KI05	49,90	I5,90
25	KI06	KI05	255,50	68,30	25'	KI06	KI05	2I8,60	29,30
					26'	KI06	KI05	246,0	67,70

Εξασφαλίσεις κορυφών ΠΑΛΑΙΟΥ ΑΙΓΙΑΛΟΥ

Αι εξασφαλίσεις εγένοντο δια πολικών συντ ταγμένων εκ των κορυφών αποτυπώσεως.

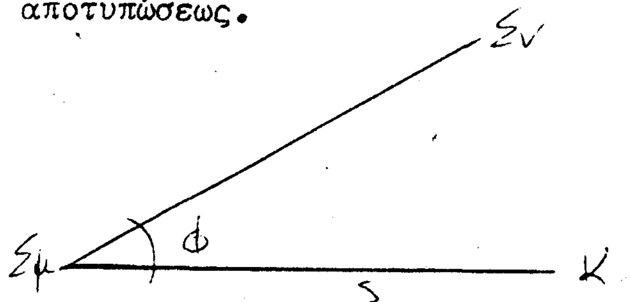



Κ:Κορυφή Αυγιαλού


Σν:Κορυφή Προσανατολισμού


Σμ:Κορυφή στάσεως

Κ	Σμ	Σν	Φ	S	Κ'	Σμ	Σν	Φ	S
Ι''	ΚΙ	Κ2	Ι32,75	73,89	Ι'				
2Α''	ΚΙ	Κ2	Ι6Ι,70	5Ι,00	2'				
2''	ΚΙ	Κ2	Ι79,Ι0	34,50	3'				
3''	Κ2	ΚΙ	Ι4,90	68,50	4'				
4''	Κ2	ΚΙ	Ι26,50	40,50	5'				
5''	Κ2	ΚΙ	Ι5Ι,65	36,0	6'				
6''	Κ2	ΚΙ	Ι80,70	79,50	7'				
7''	Κ2	ΚΙ	Ι90,25	86,80	8'				

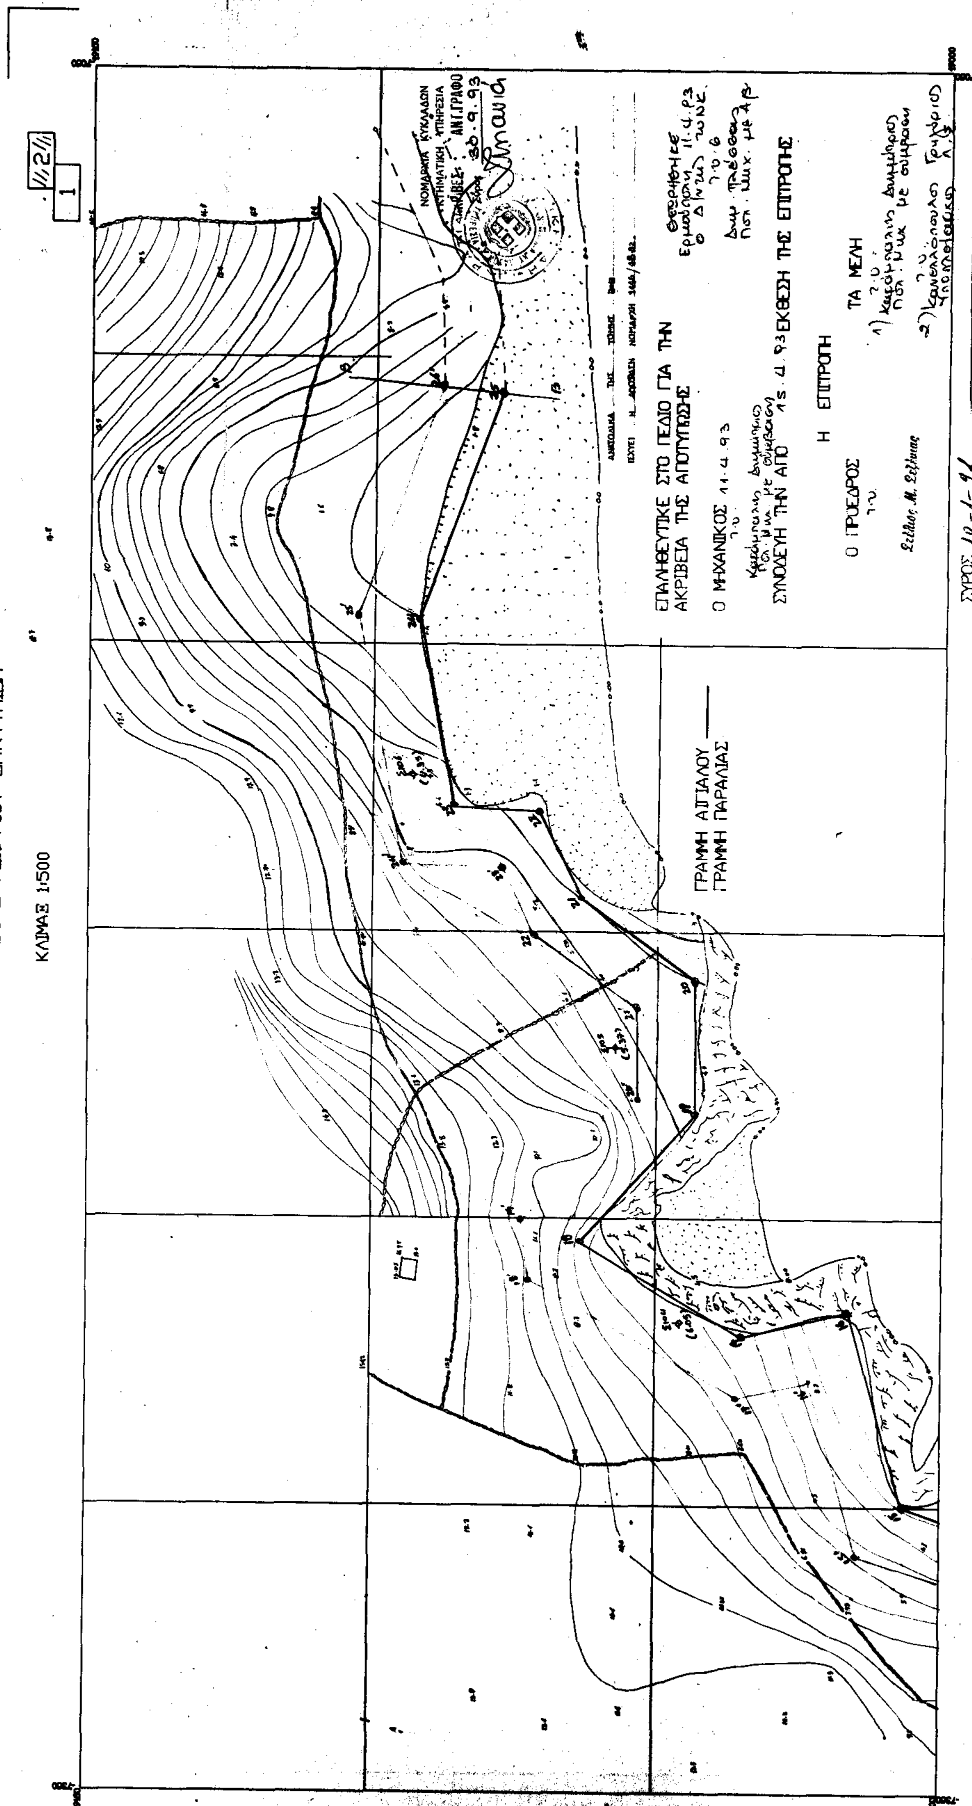
ΤΟΠΟΓΡΑΦΙΚΟ ΔΙΑΓΡΑΜΜΑ
ΠΡΟΣ ΚΑΘΟΡΙΣΜΟ ΑΙΓΙΑΛΟΥ ΚΑΙ ΠΑΡΑΛΙΑΣ
ΣΤΗ ΘΕΣΗ ΑΓΡΑΡΙ Ν. ΜΥΚΟΝΟΥ
ΠΡΟ ΙΔΙΟΚΤΗΣΙΑΣ ΓΕΩΡΓΙΟΥ ΔΑΚΤΥΛΙΔΗ
ΚΛΙΜΑΞ 1:500
1
ΝΟΜΑΡΧΙΑ ΚΥΚΛΑΔΩΝ
ΚΤΗΜΑΤΙΚΗ ΥΠΗΡΕΣΙΑ
ΑΝΤΙΓΡΑΦΟ
30.9.93
ΓΡΑΜΜΗ ΑΙΓΙΑΛΟΥ
ΓΡΑΜΜΗ ΠΑΡΑΛΙΑΣ
ΕΠΑΛΗΘΕΥΤΙΚΕ ΣΤΟ ΠΕΔΙΟ ΓΙΑ ΤΗΝ
ΑΚΡΙΒΕΙΑ ΤΗΣ ΑΠΟΤΥΠΩΣΗΣ
Ο ΜΗΧΑΝΙΚΟΣ 11.4.93
τ.υ.
Καζάμπαλης Δημήτριος
Πολ. Μηχ. με σύμβαση
ΣΥΝΟΔΕΥΗ ΤΗΝ ΑΠΟ 15.4.93 ΕΚΘΕΣΗ ΤΗΣ ΕΠΙΤΡΟΠΗΣ
Θεωρήθηκε
Ερμούπολη 11.4.93
ο Δ/ντής ΤΩΝ.Κ.
τ.υ. 6
Δημ. Πρέσβευς
Πολ. Μηχ. με Α/β
Η ΕΠΙΤΡΟΠΗ
Ο ΠΡΟΕΔΡΟΣ
τ.υ.
Σελλιος Μ. Σελλιος
ΤΑ ΜΕΛΗ
1) τ.υ. Καζάμπαλης Δημήτριος Πολ. Μηχ. με σύμβαση
2) τ.υ. Κανελλόπουλος Γρηγόριος Υποπλοίαρχος Λ.Σ.
ΣΥΡΟΣ 10-1-92
Ο ΣΥΝΤΑΞΑΣ
ΗΛΙΑΣ ΟΙΚΟΝΟΜΟΠΟΥΛΟΣ
ΔΙΠΛΩΜΑΤΟΥΧΟΣ
ΤΟΠΟΓΡΑΦΟΣ ΜΗΧΑΝΙΚΟΣ

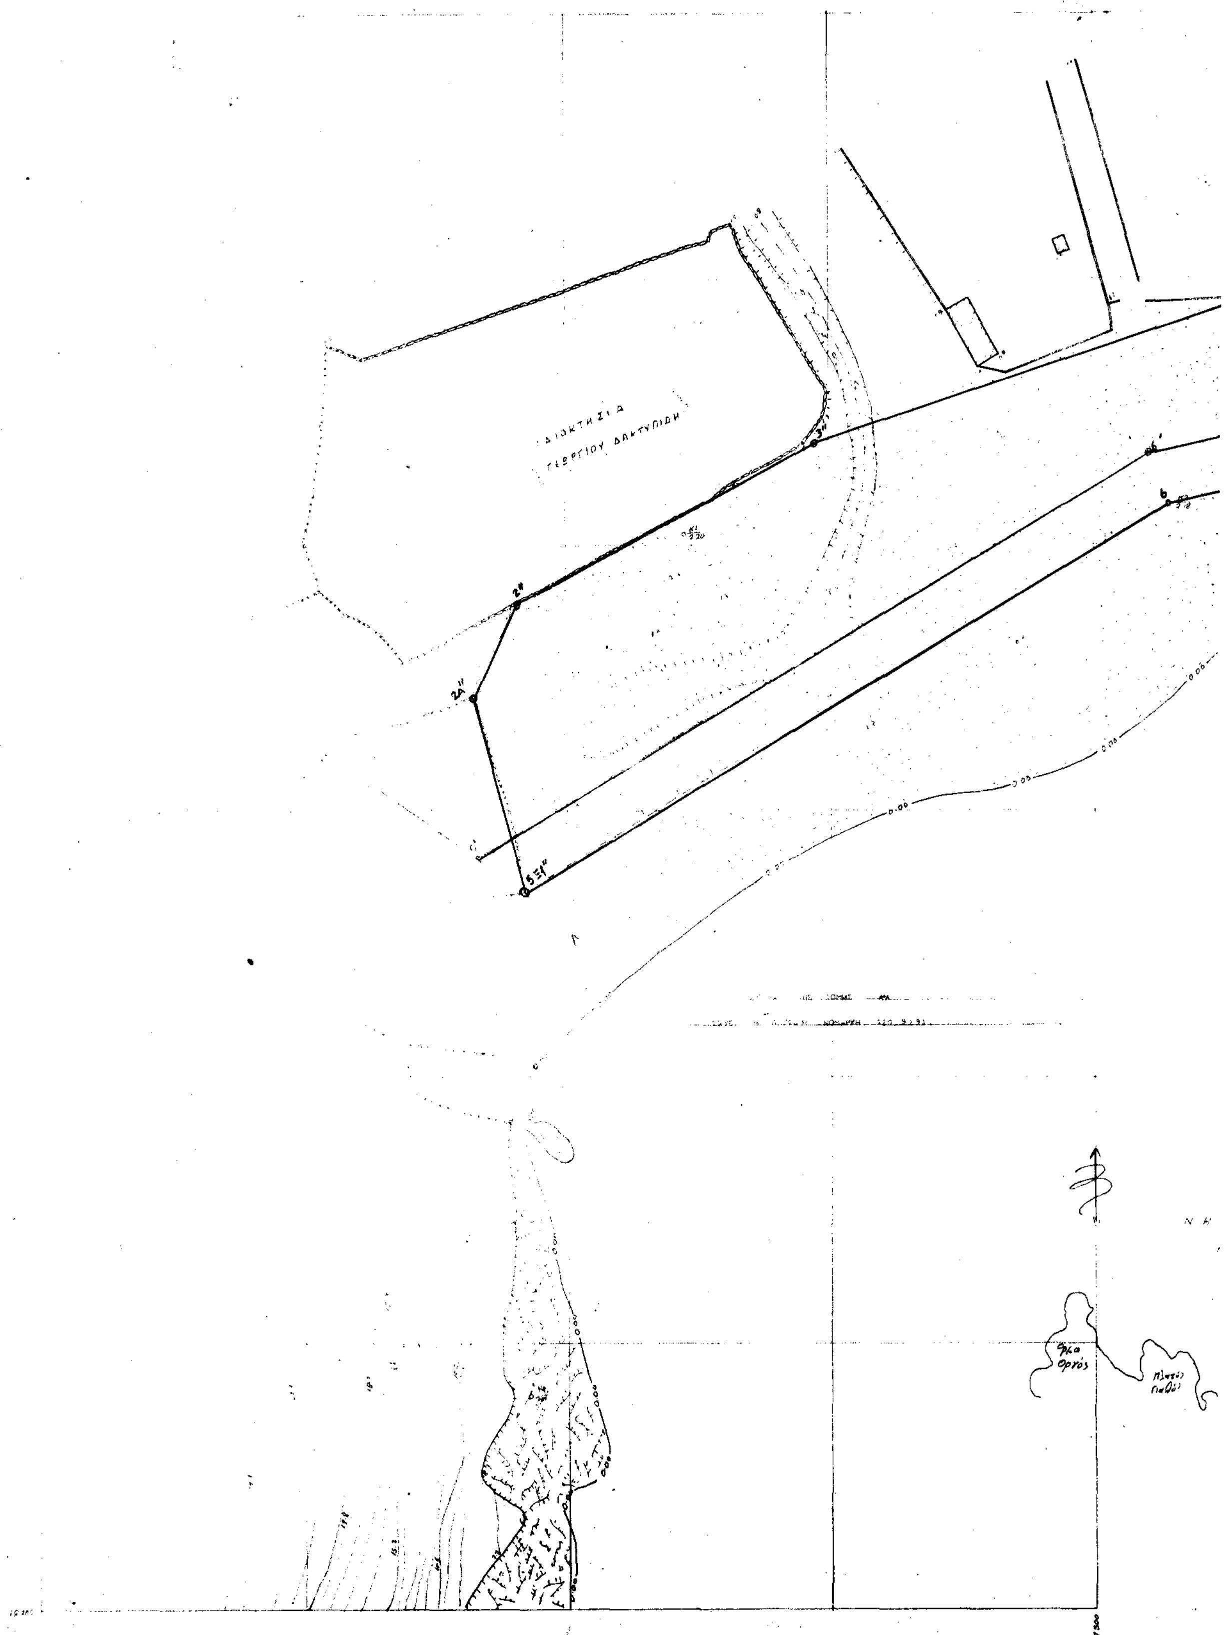
ΙΔΙΟΚΤΗΣΙΑ
ΓΕΩΡΓΙΟΥ ΔΑΚΤΥΛΙΔΗ
2"
2A"
3"
6'
6

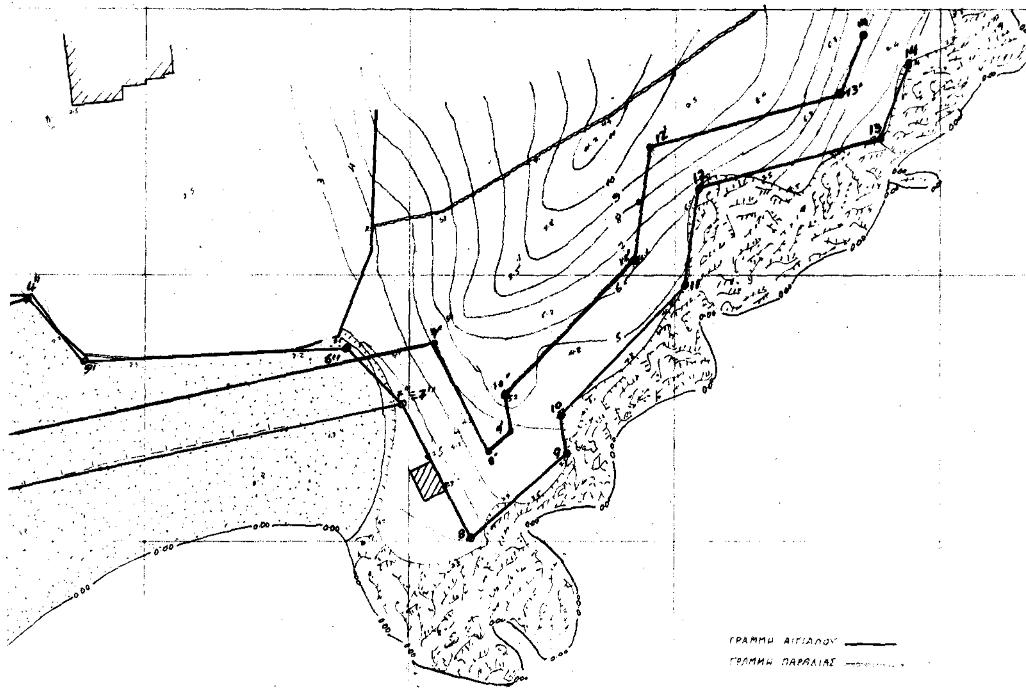


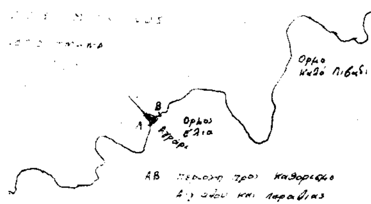

11-4-93
τ.υ.
Δημήτριος Καραμπάκης
Πολ. Μηχ. με σύμβαση

Συντάχθηκε
Ελέγχθηκε 11-4-93
τ.υ.
Δημήτριος Πλέσσας
Πολ. Μηχανικός με Αβ

ΣΥΝΟΔΕΥΗ ΤΗΝ ΑΠΟ 15.4.93

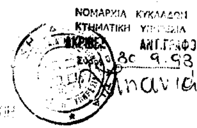

Η ΕΠΙΤΡΟΠΗ

Ο ΠΡΟΕΔΡΟΣ
τ.υ.
Σεβλιος Μ. Σεβλιας

ΤΑ ΜΕΛΗ
τ.υ.
1) Δημήτριος Καραμπάκης
Πολ. Μηχ. με σύμβαση
2) τ.υ.
Γρηγόρης Κανελλόπουλος
Υποπλοίαρχος Λ.Σ.

1991

ΠΟΥΛΟΣ
ΟΣ

ΕΘΝΙΚΟ ΤΥΠΟΓΡΑΦΕΙΟ

Εκδίδει την ΕΦΗΜΕΡΙΔΑ ΤΗΣ ΚΥΒΕΡΝΗΣΕΩΣ από το 1833

Διεύθυνση : Καποδιστρίου 34
Ταχ. Κώδικας : 104 32
TELEX : 22.3211 YPET GR
FAX : 5234312

Οι υπηρεσίες του **ΕΘΝΙΚΟΥ ΤΥΠΟΓΡΑΦΕΙΟΥ** λειτουργούν καθημερινά από **8.00'** έως **13.00'**

ΧΡΗΣΙΜΕΣ ΠΛΗΡΟΦΟΡΙΕΣ

* Πώληση ΦΕΚ όλων των Τευχών Σολωμού 51 τηλ.: 52.39.762
* ΒΙΒΛΙΟΘΗΚΗ: Σολωμού 51 τηλ.: 52.48.188
* Για φωτοαντίγραφα παλαιών τευχών στην οδό Σολωμού 51 τηλ.: 52 48.141
* Τμήμα πληροφόρησης: Για τα δημοσιεύματα των ΦΕΚ Σολωμού 51 τηλ.: 52.25.713 – 52.49.547

* Οδηγίες για δημοσιεύματα Ανωνύμων Εταιρειών και ΕΠΕ τηλ.: 52.48.785

Πληροφορίες για δημοσιεύματα Ανωνύμων Εταιρειών και ΕΠΕ τηλ.: 52.25.761

* Αποστολή ΦΕΚ στην επαρχία με καταβολή της αξίας του δια μέσου Δημοσίου Ταμείου Για πληροφορίες: τηλ.: 52.48.320

Τιμές κατά τεύχος της ΕΦΗΜΕΡΙΔΑΣ ΤΗΣ ΚΥΒΕΡΝΗΣΕΩΣ:

Κάθε τεύχος μέχρι 8 σελίδες δρχ. 100. Από 9 σελίδες μέχρι 16 δρχ. 150, από 17 έως 24 δρχ. 200

Από 25 σελίδες και πάνω η τιμή πώλησης κάθε φύλλου (8σέλιδου ή μέρους αυτού) αυξάνεται κατά 50 δρχ.

Μπορείτε να γίνετε συνδρομητής για όποιο τεύχος θέλετε. Θα σας αποστέλλεται με το Ταχυδρομείο.

ΕΤΗΣΙΕΣ ΣΥΝΔΡΟΜΕΣ

Κωδικός αριθ. κατάθεσης στο Δημόσιο Ταμείο 2531		Κωδικός αριθ. κατάθεσης στο Δημόσιο Ταμείο 3512
Η ετήσια συνδρομή είναι:		Ποσοστό 5% υπέρ του Ταμείου Αλληλοβοηθείας του Προσωπικού (ΤΑΠΕΤ)
α) Για το Τεύχος Α'	Δρχ. 15.000	Δρχ. 750
β) » » » Β'	» 30.000	» 1.500
γ) » » » Γ'	» 10.000	» 500
δ) » » » Δ'	» 30.000	» 1.500
ε) » » » Αναπτυξιακών Πράξεων	» 20.000	» 1.000
στ) » » » Ν.Π.Δ.Δ.	» 10.000	» 500
ζ) » » » ΠΑΡΑΡΤΗΜΑ	» 5.000	» 250
η) » » » Δελτ. Εμπ.& Βιομ. Ιδ.	» 10.000	» 500
θ) » » » Αν. Ειδικού Δικαστηρίου	» 3.000	» 150
ι) » » » Α.Ε. & Ε.Π.Ε.	» 200.000	» 10.000
ια) Για όλα τα Τεύχη εκτός ΤΑΕ-ΕΠΕ	» 100.000	» 5.000

Πληροφορίες: τηλ. 52.48.320

ΑΠΟ ΤΟ ΕΘΝΙΚΟ ΤΥΠΟΓΡΑΦΕΙΟ